

CANTON DE VAUD

COMMUNE DE
PUIDOUX

PLAN D'EXTENSION

LA CROIX
TREYTORRENS
CREMIERES

ECHELLE 1:1 000

Approuvé par la Municipalité
le: - 2 MARS 1982

le Syndic le Secrétaire



Soumis à l'enquête publique
du - 5 MARS 1982 au: - 6 AVR. 1982

le Syndic le Secrétaire



Adopté par le Conseil Communal
de Puidoux dans sa séance
du: - 4 FEV. 1983

le Président le Secrétaire



Approuvé par le Conseil d'Etat
du Canton de Vaud
le: - 29 NOV. 1985

l'atteste, le Chancelier



Hun

Adopté par le Conseil Communal
de Puidoux dans sa séance
du : 4 FEV. 1983

le Président le Secrétaire



Approuvé par le Conseil d'Etat
du Canton de Vaud
le : 29 NOV. 1985

l'atteste, le Chancelier



LEGENDE

zone villageoise

-  secteur de bâtiments à conserver A
-  secteur de bâtiments à conserver B
-  secteur de bâtiments récents
-  secteur d'établissements viticoles
-  secteur à plans spéciaux
-  secteur de prolongements des bâtiments

 zone d'habitation individuelle

 zone agricole, * art. 112

 zone de verdure

 forêts (à titre indicatif)

 domaine public

 points d'observation (art. 17) -voir aussi "plan général"


 limite des constructions

Modifications adoptées
par le Conseil communal
le 4 février 1983



 limite annulée)


8 janvier 1982

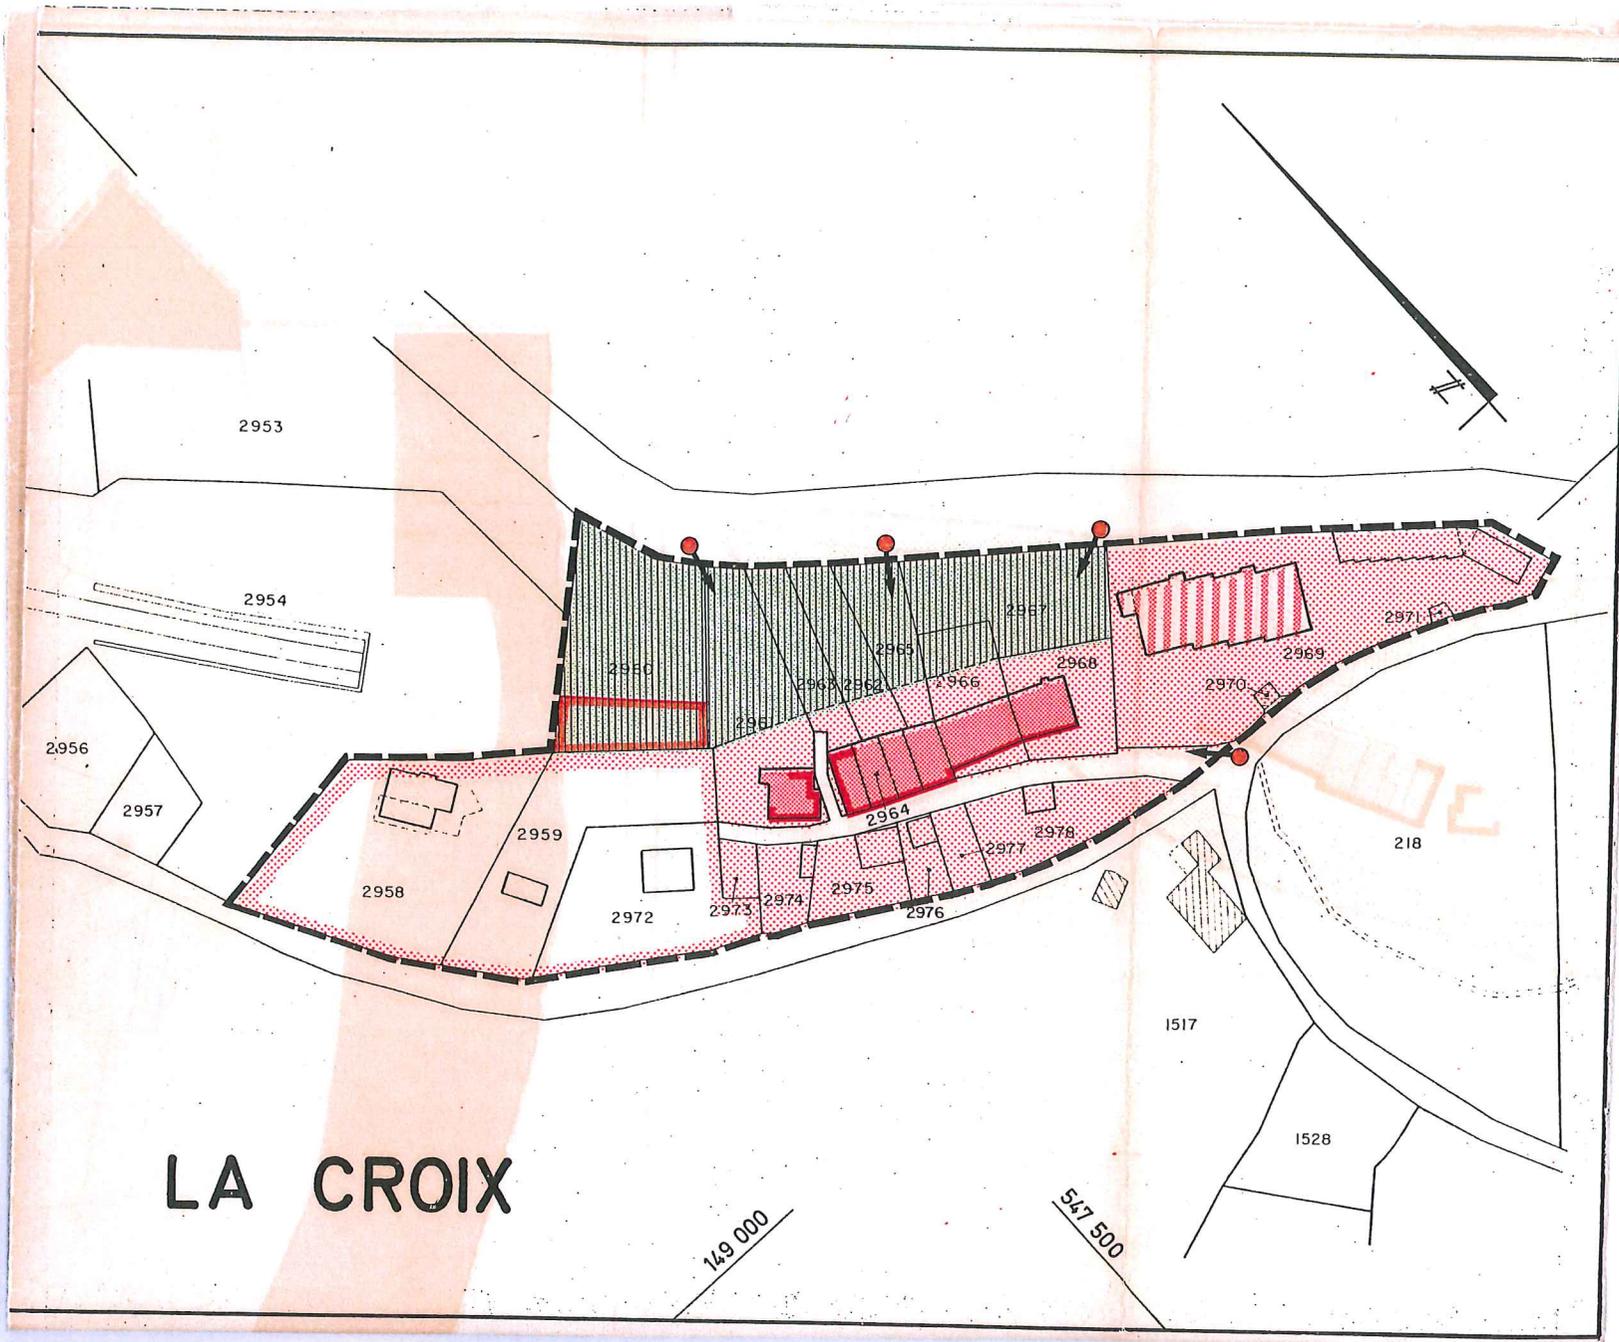

LA CROIX


149 000

547 500

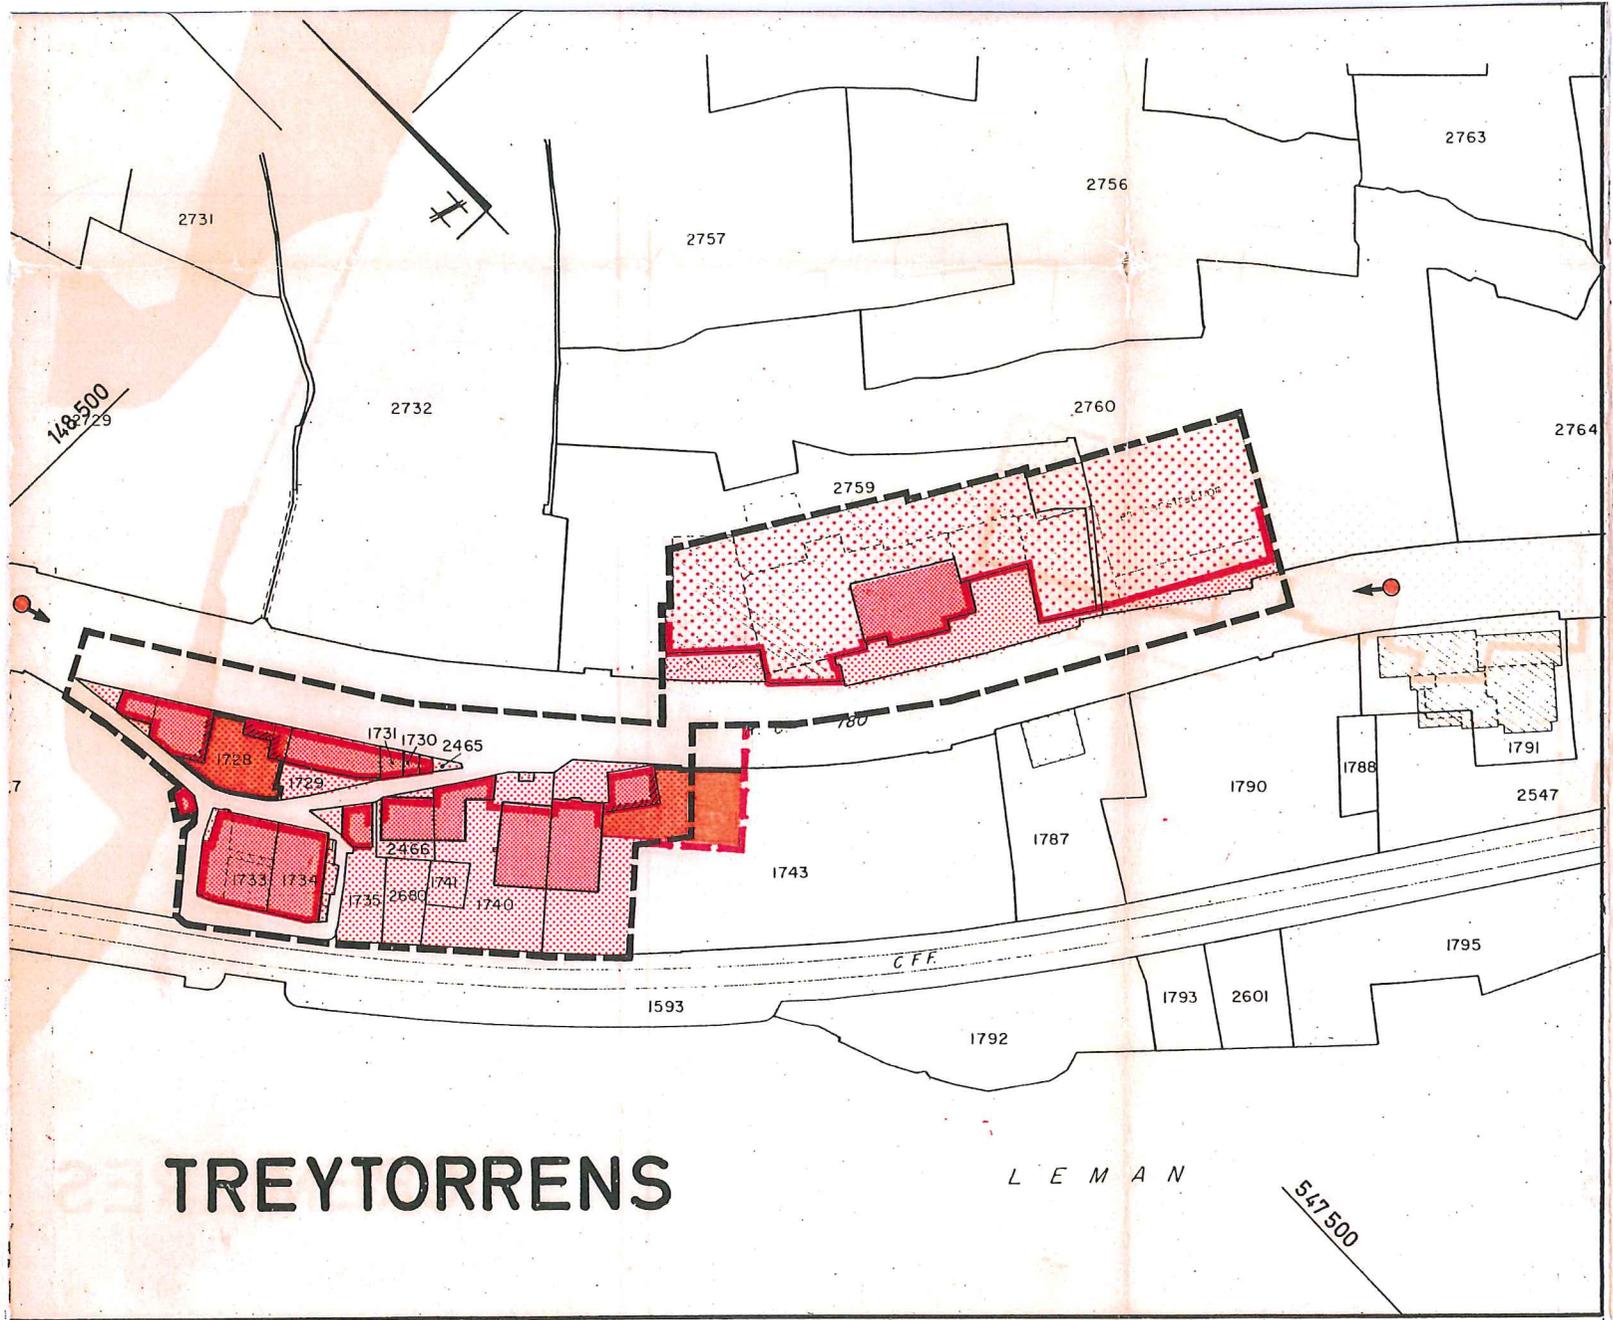

TREYTORRENS

L E M A N

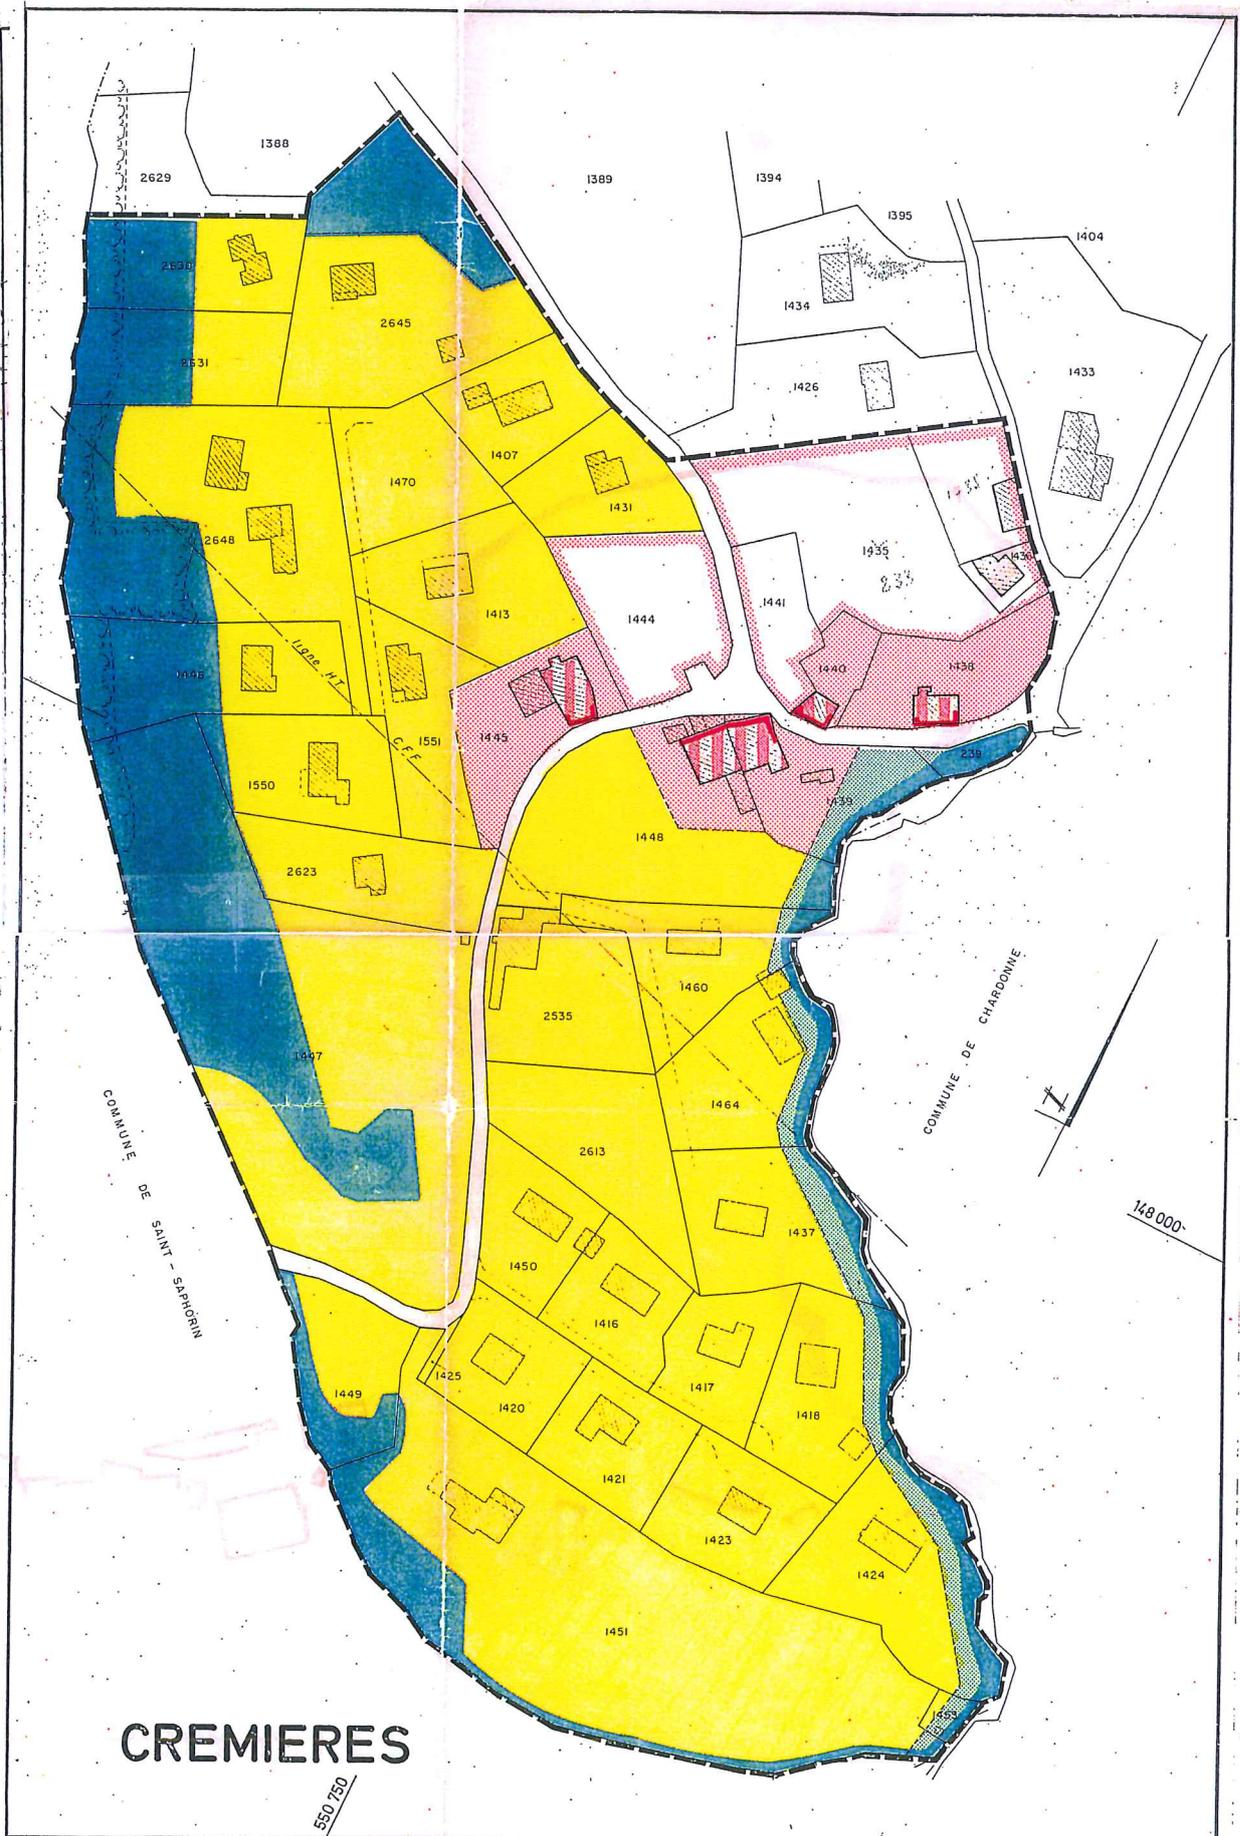

CREMIERES

550 750