

CANTON DE VAUD

COMMUNE DE
PUIDOUX

PLAN D'EXTENSION
PLAINE DU VERNEY
VILLAGE DE PUIDOUX
PUBLOZ

ECHELLES 1:5000, 1:1000

Approuvé par la Municipalité
le: - 2 MARS 1982

le Syndic le Secrétaire



Soumis à l'enquête publique
du: - 5 MARS 1982 au: - 6 AVR. 1982 .

le Syndic le Secrétaire



Adopté par le Conseil Communal
de Puidoux dans sa séance
du: - 4 FEV. 1983

le Président le Secrétaire



Approuvé par le Conseil d'Etat
du Canton de Vaud
le: . 29. NOV. 1985

l'atteste, le Chancelier



Modifications adoptées
par le Conseil communal
le 4 février 1983

LEGENDE









 extraits (voir "Village de Puidoux" et "Publoz")



zone villageoise


-  secteur de bâtiments à conserver A
-  secteur de bâtiments à conserver B
-  secteur de bâtiments récents
-  secteur à plans spéciaux
-  secteur de prolongements des bâtiments

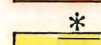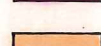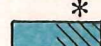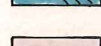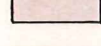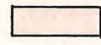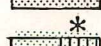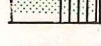

-  zone d'habitation collective
-  zone d'habitation individuelle, * art. 63
-  zone industrielle (--- limite des fractions de zone)
-  zone d'activités
-  zone de centre à affectation mixte
-  zone de bâtiments isolés à conserver
-  zone d'hôtellerie et de tourisme, * art. 88
-  zone d'équipements collectifs A
-  zone d'équipements collectifs B
-  zone intermédiaire
-  zone agricole, * art. 112
-  zone de verdure
-  forêts (à titre indicatif)
-  points d'observation (art. 17) -voir aussi "plan général"
-  domaine public et CFF



limite des constructions

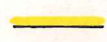 maintenue

 radiée

 nouvelle

PLANS SPECIAUX LEGALISES


 périmètre du plan spécial



3 plan d'extension partiel "PUBLOZ - CHAMP CUAT" (15.8.1969)

6 plan d'extension partiel "LE VERNEY" (16.9.1983)


PLAINE DU VERNEY

1: 5000

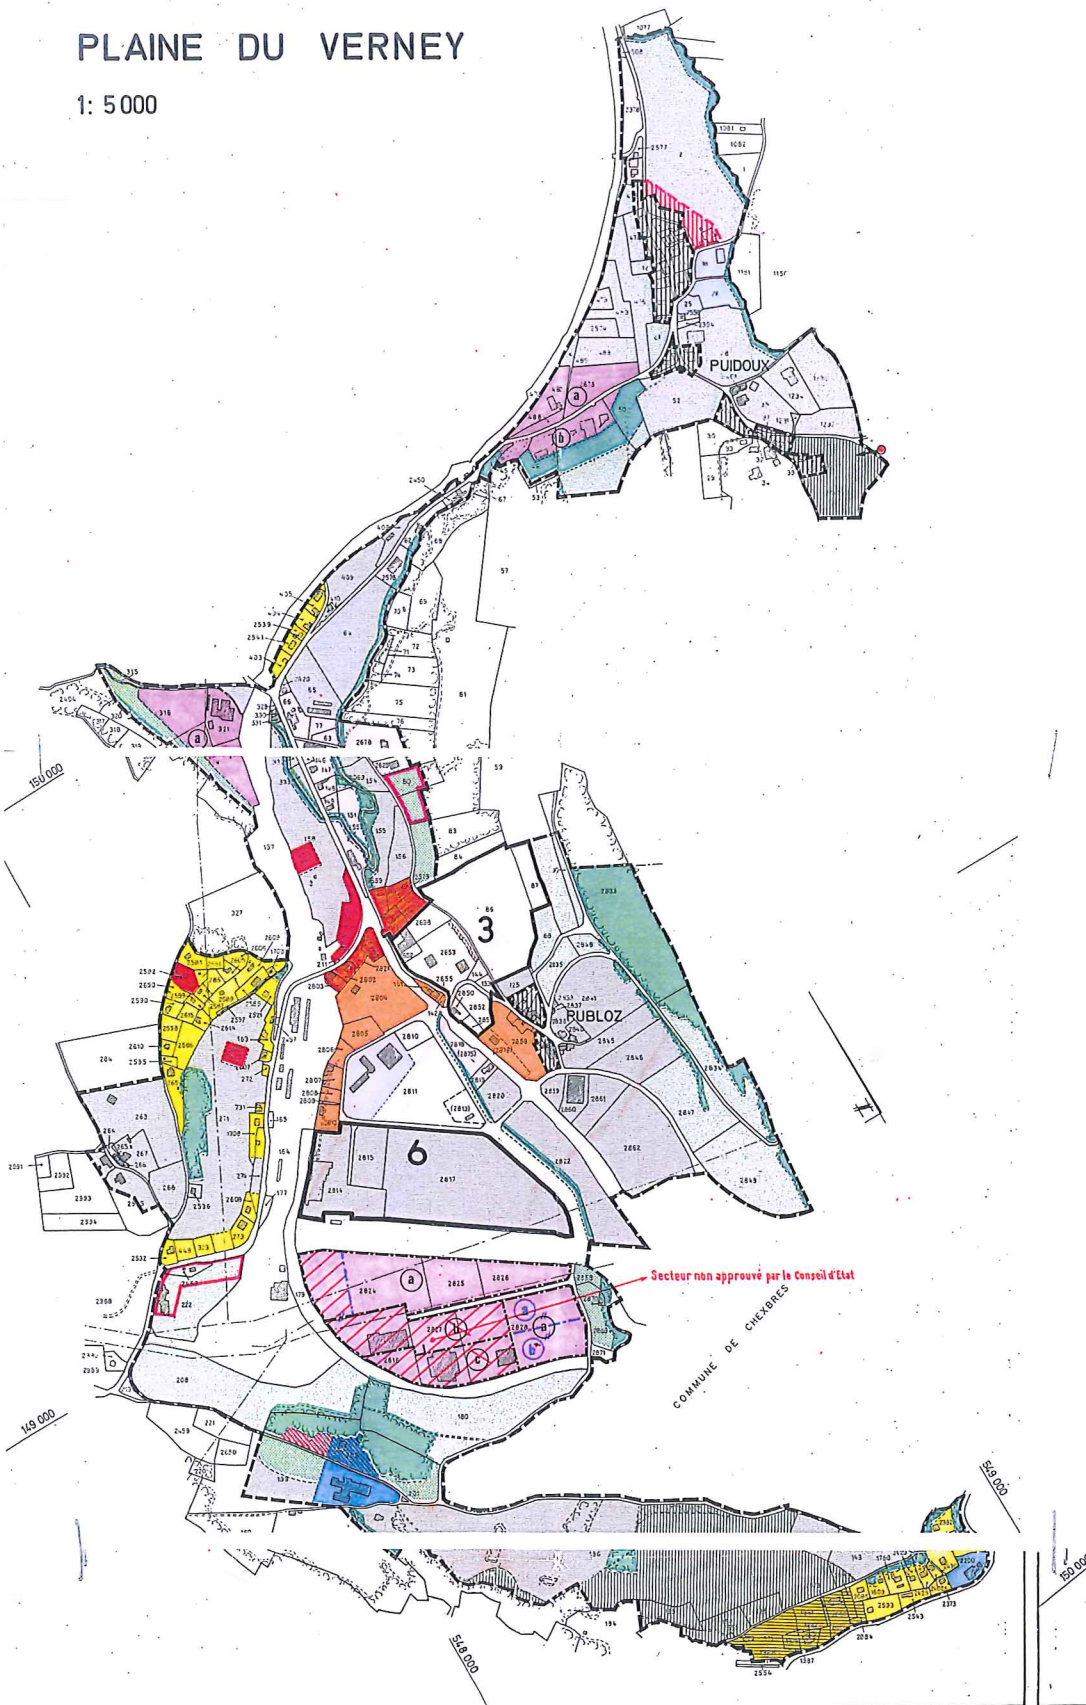

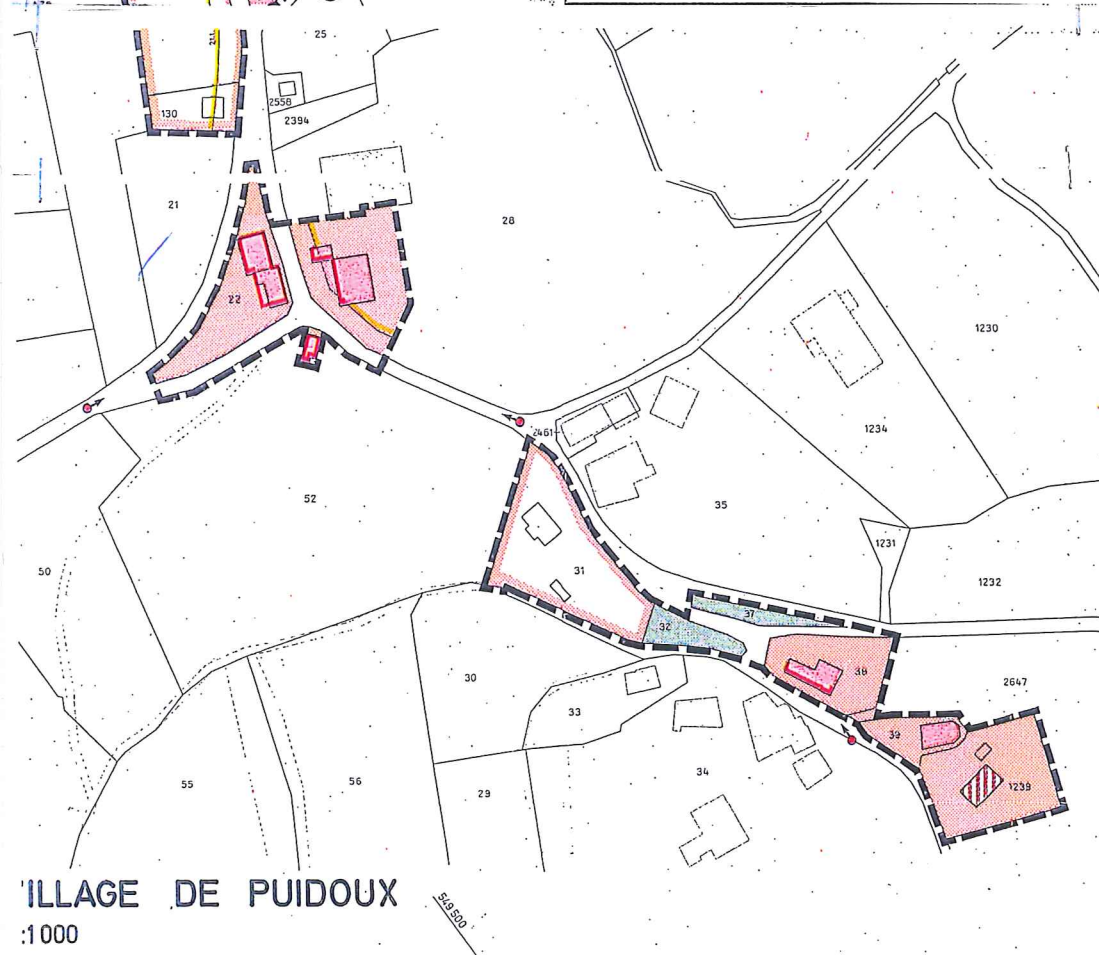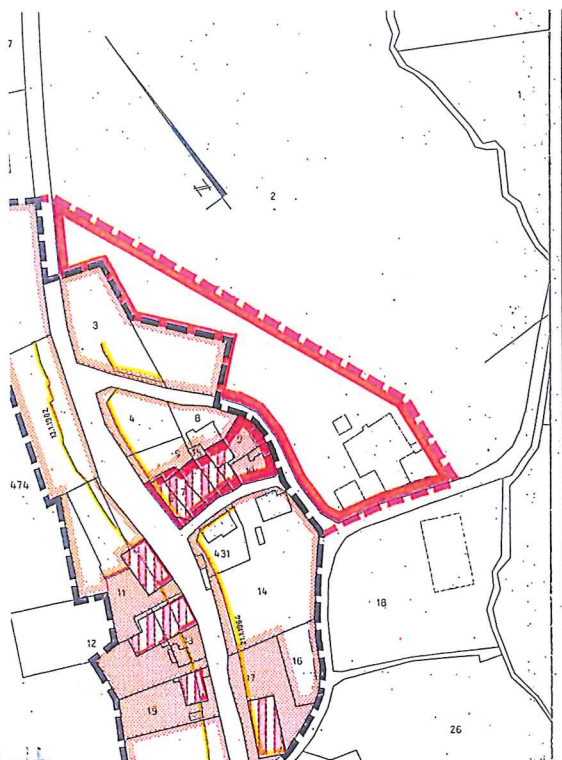

VILLAGE DE PUIDOUX
:1000

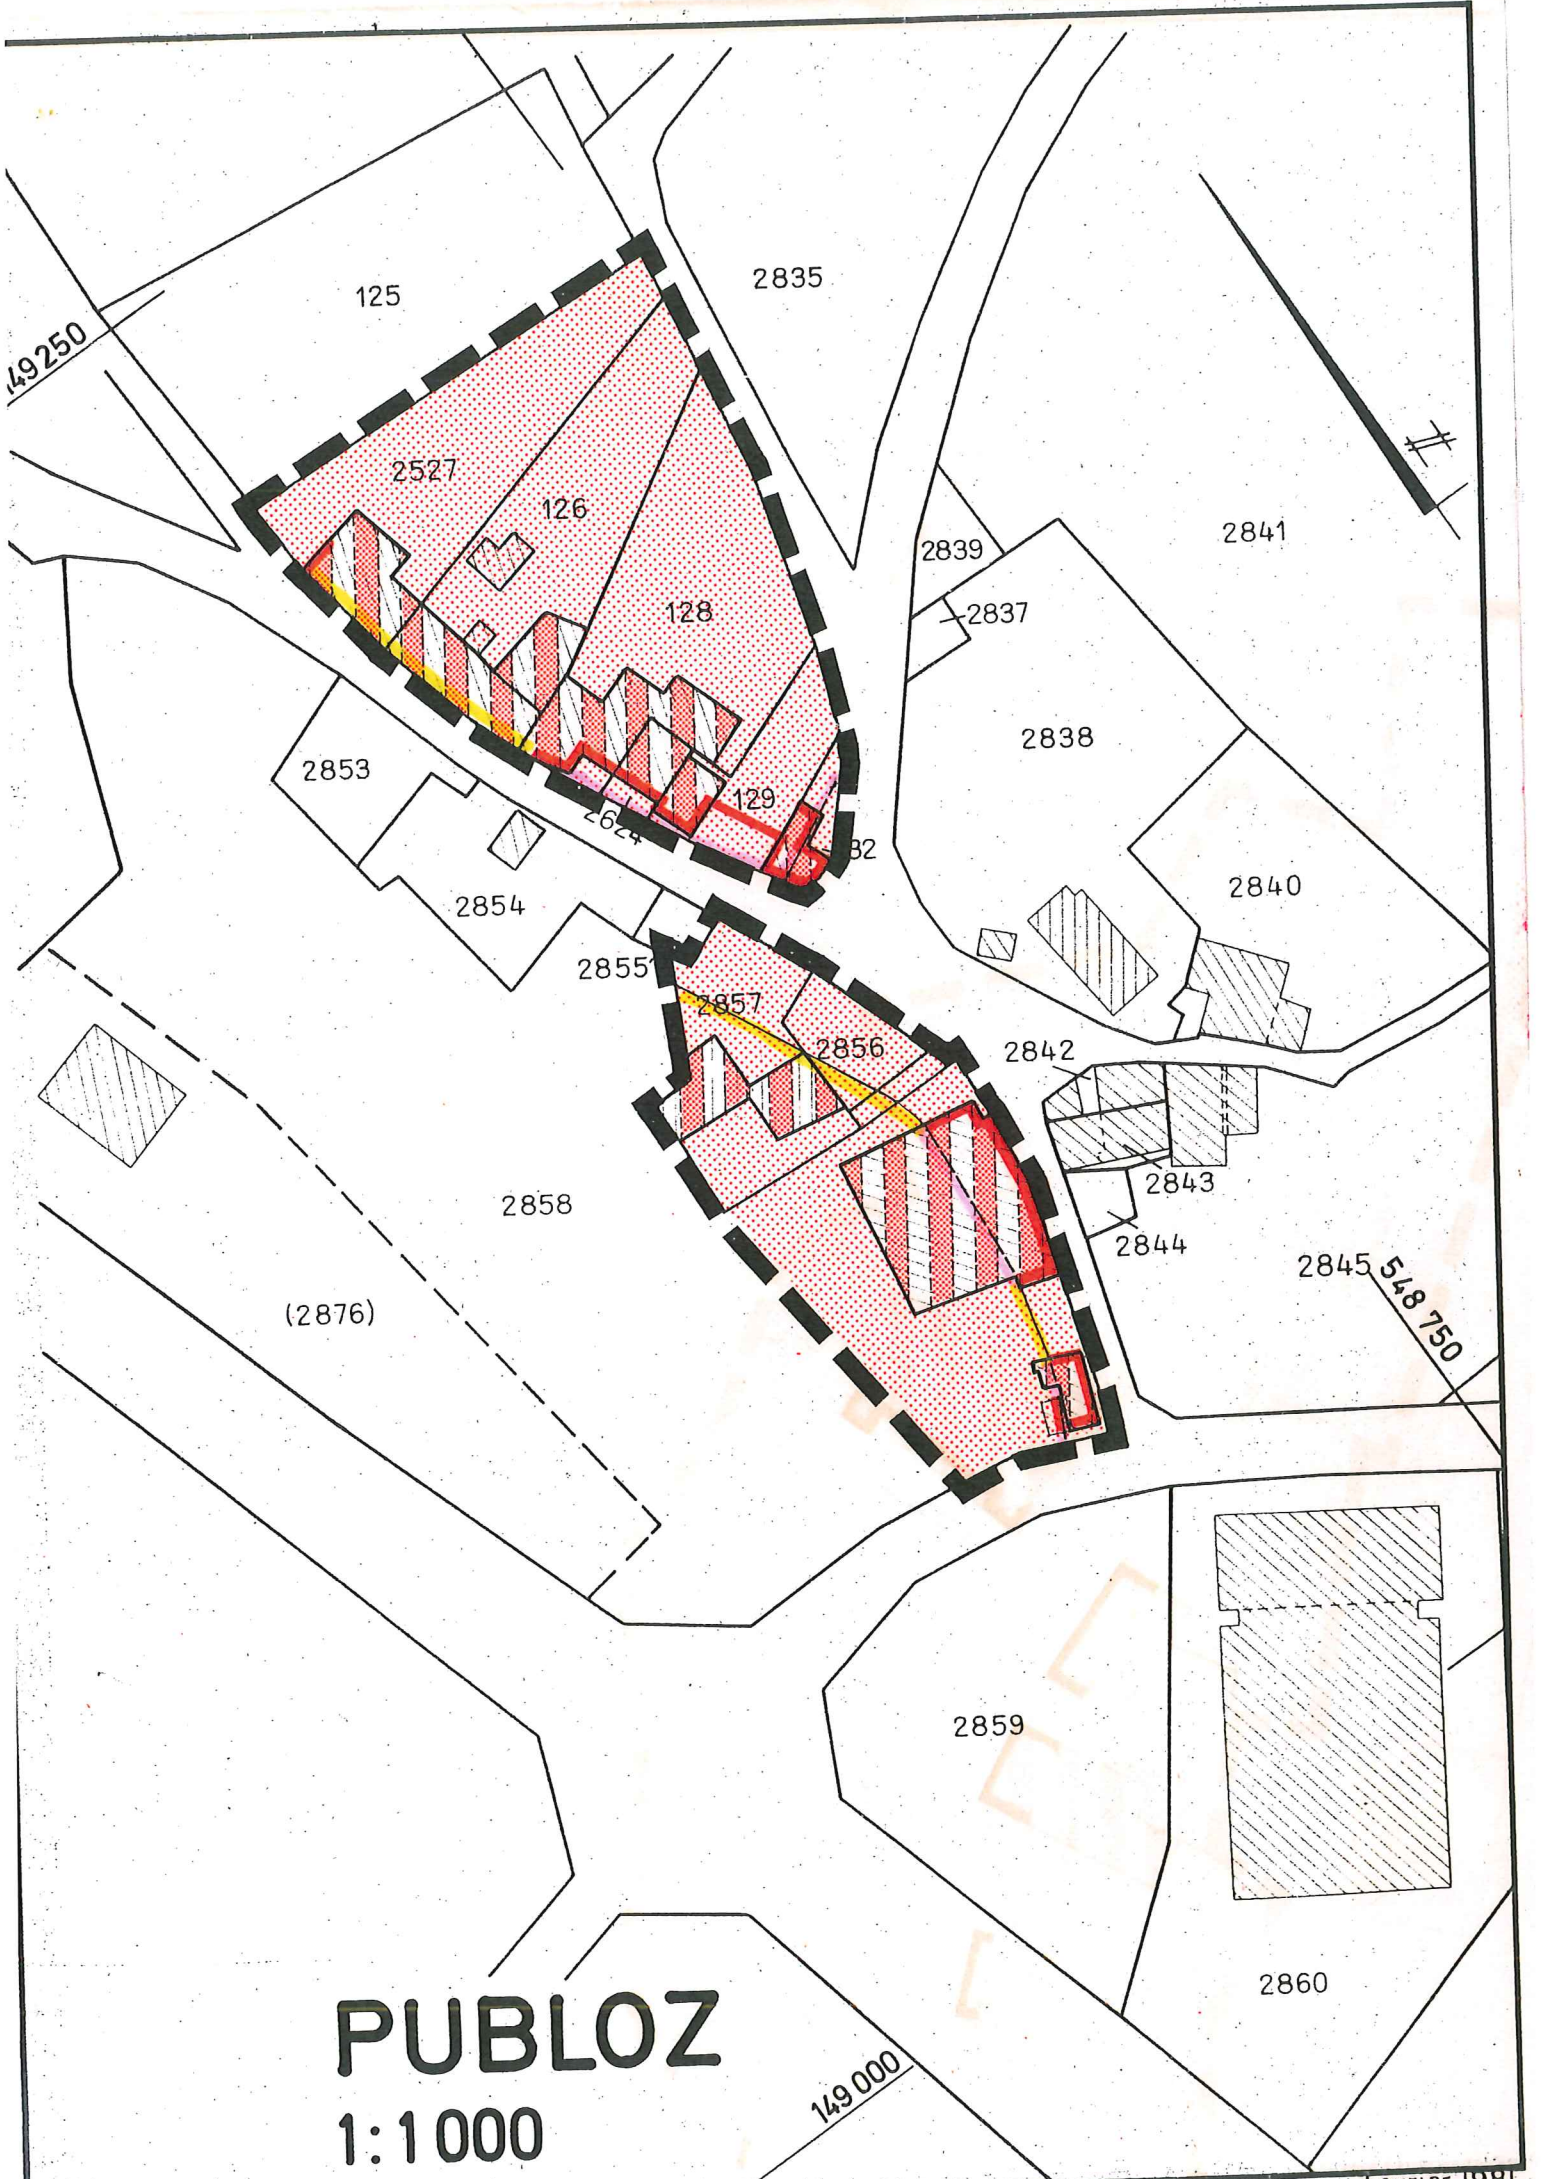

49250

125

2835

2527

126

128

129

2839

2841

2837

2853

2838

2854

2840

2855

2857

2856

2842

2858

2843

2844

2845 548 750

(2876)

2859

2860

PUBLOZ

1:1000

149000