COMMUNE DE PUIDOUX

Les Terrasses de Lavaux



Route du Signal
Accès aux Terrasses de Lavaux

SITUATION, COUPE			PIECE N°	ENQUETE		
			-			
N° mandat	N° de plan	ECHELLE: 1:500, 1:25		DATE	DESS.	CONTR.
70-140	0702001			16.09.2026	EVVA	JUTU
				FORMAT	30 x 105	

MODIFICATIONS

INDICE	DESIGNATION	DATE	DESS.	CONTR.
A				
B				
C				

Syndic

Jean-François Rolaz

Secrétaire municipale

Laurane Waeber

Stralia

J. Tüscher

ISO 9001 ISO 14001

LEGENDE

PROJETE

- Chaussée
- Trottoir
- Emprise hors zone SDA
- Emprise en zone SDA
- Nouvelles limites

EXISTANT

- Chaussée
- Surface d'assolement (SDA)

Emprises sur le domaine privé

Emprise en zone SDA	
Parcelle 2406	*7 m²*
Parcelle 2459	*203 m²*
Parcelle 221	*75 m²*
TOTAL	*285 m²*
Emprise hors zone SDA	
Parcelle 219	*210 m²*
Parcelle 199	*51 m²*
Parcelle 208	*224 m²*
TOTAL	*485 m²*
TOTAL	*770 m²*

COUPE A-A 1:25

Chaussée avec trottoir

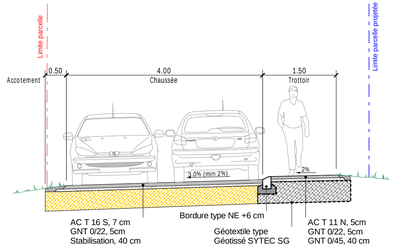

SITUATION 1:500 - Situation projetée



SITUATION 1:500 - Emprises sur le domaine privé

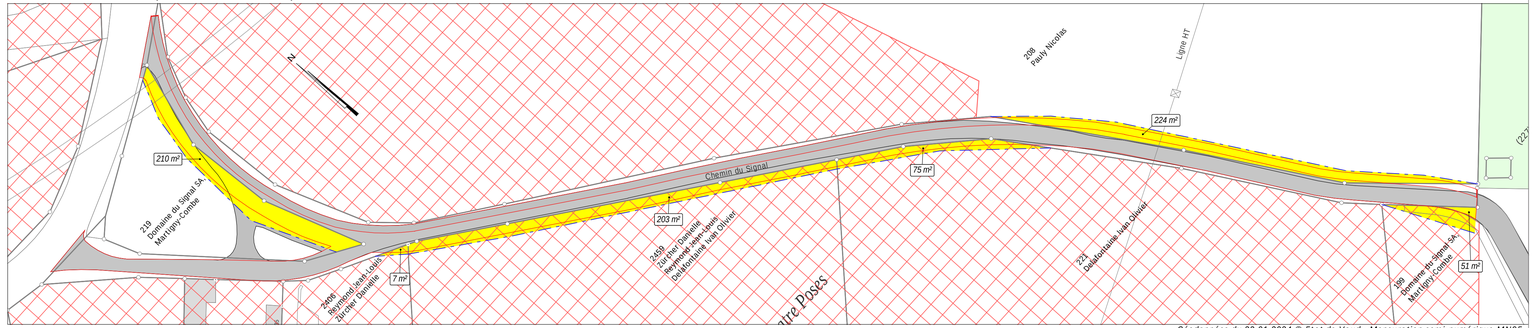

Géodonnées du 22.01.2024 © Etat de Vaud - Mensuration semi-numérique MN95